


ANSICHT VON OSTEN



ANSICHT VON NORDEN



ANSICHT VON SÜDEN

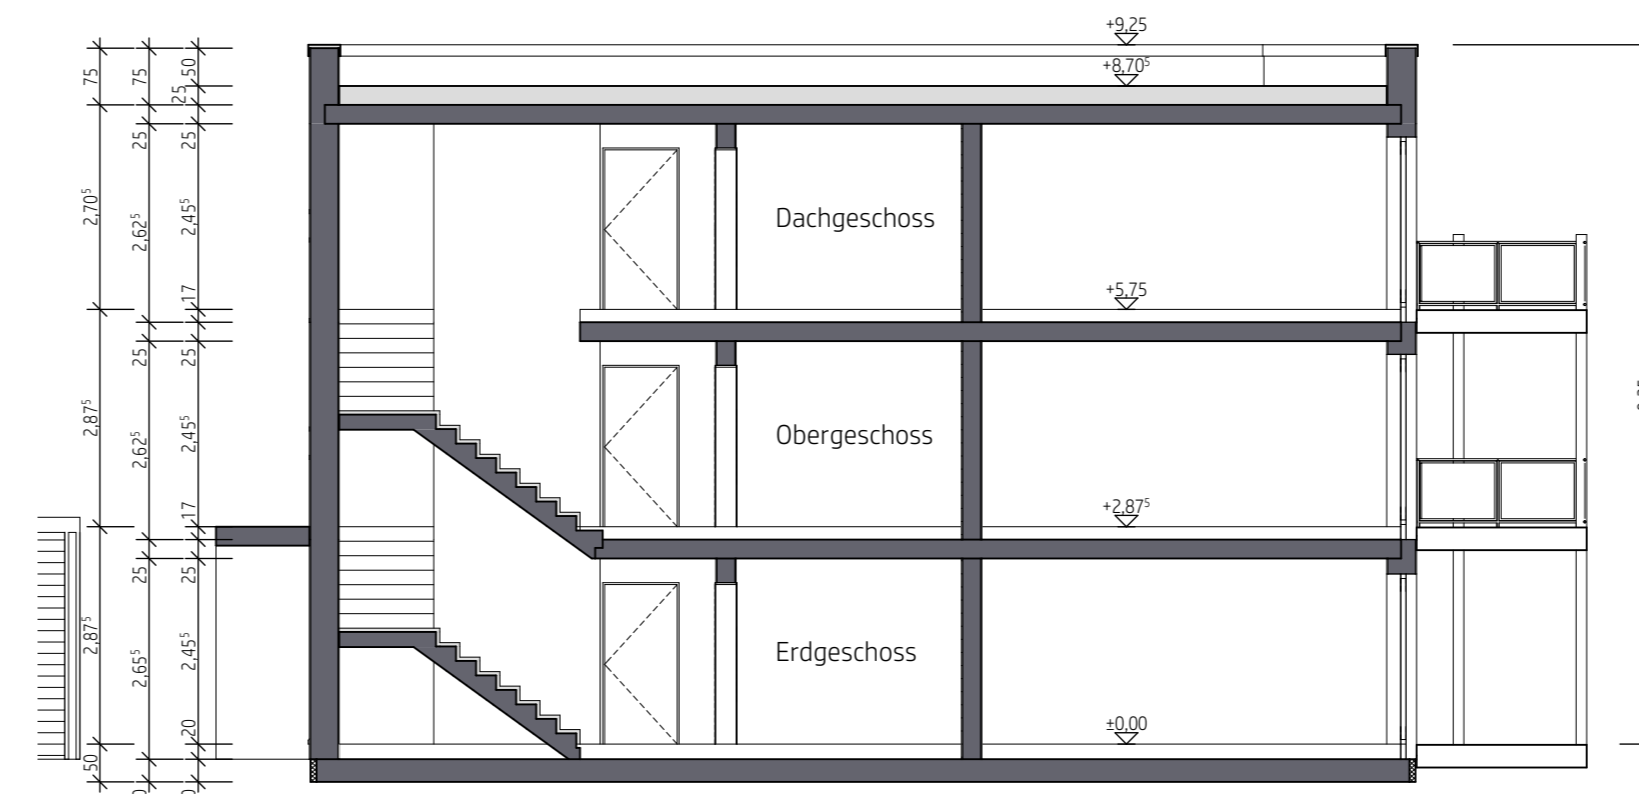

SYSTEMSCHNITT

ANSICHT VON WESTEN



ENTWURFSPLANUNG

PROJEKT
Machbarkeitsstudie zur Behebung innerörtlicher Leerstände und Schaffung bezahlbaren Wohnraumes
 in 96197 Wonnees - Thurnauer Straße 6 + 8
 Flurstück(e): 5 und 7

BAUHERR
 Markt Wonnees
 Marktplatz 8
 95359 Kasendorf

UNN
 OK FFB EG ±0,00

PLANINHALT
 Ansichten und Systemschnitt

PLANUNG
 Architektur- und Sachverständigenbüro
SCHWARZMANN
 Stephan Schwarzmann
 Dipl. Ing. Architekt (FH)
 info@architekturbuero-schwarzmann.de
 www.architekturbuero-schwarzmann.de
 Flurstraße 1
 96142 Hoffeld
 T 09274 5 22
 F 09274 6 01 22



Zeichner:
 M. Loeoner
 erstellt:
 24.03.2022
 Stand:
 24.03.2022
 Maßstab:
 1:100
 Blatt:
 02