



OBERGESCHOSS

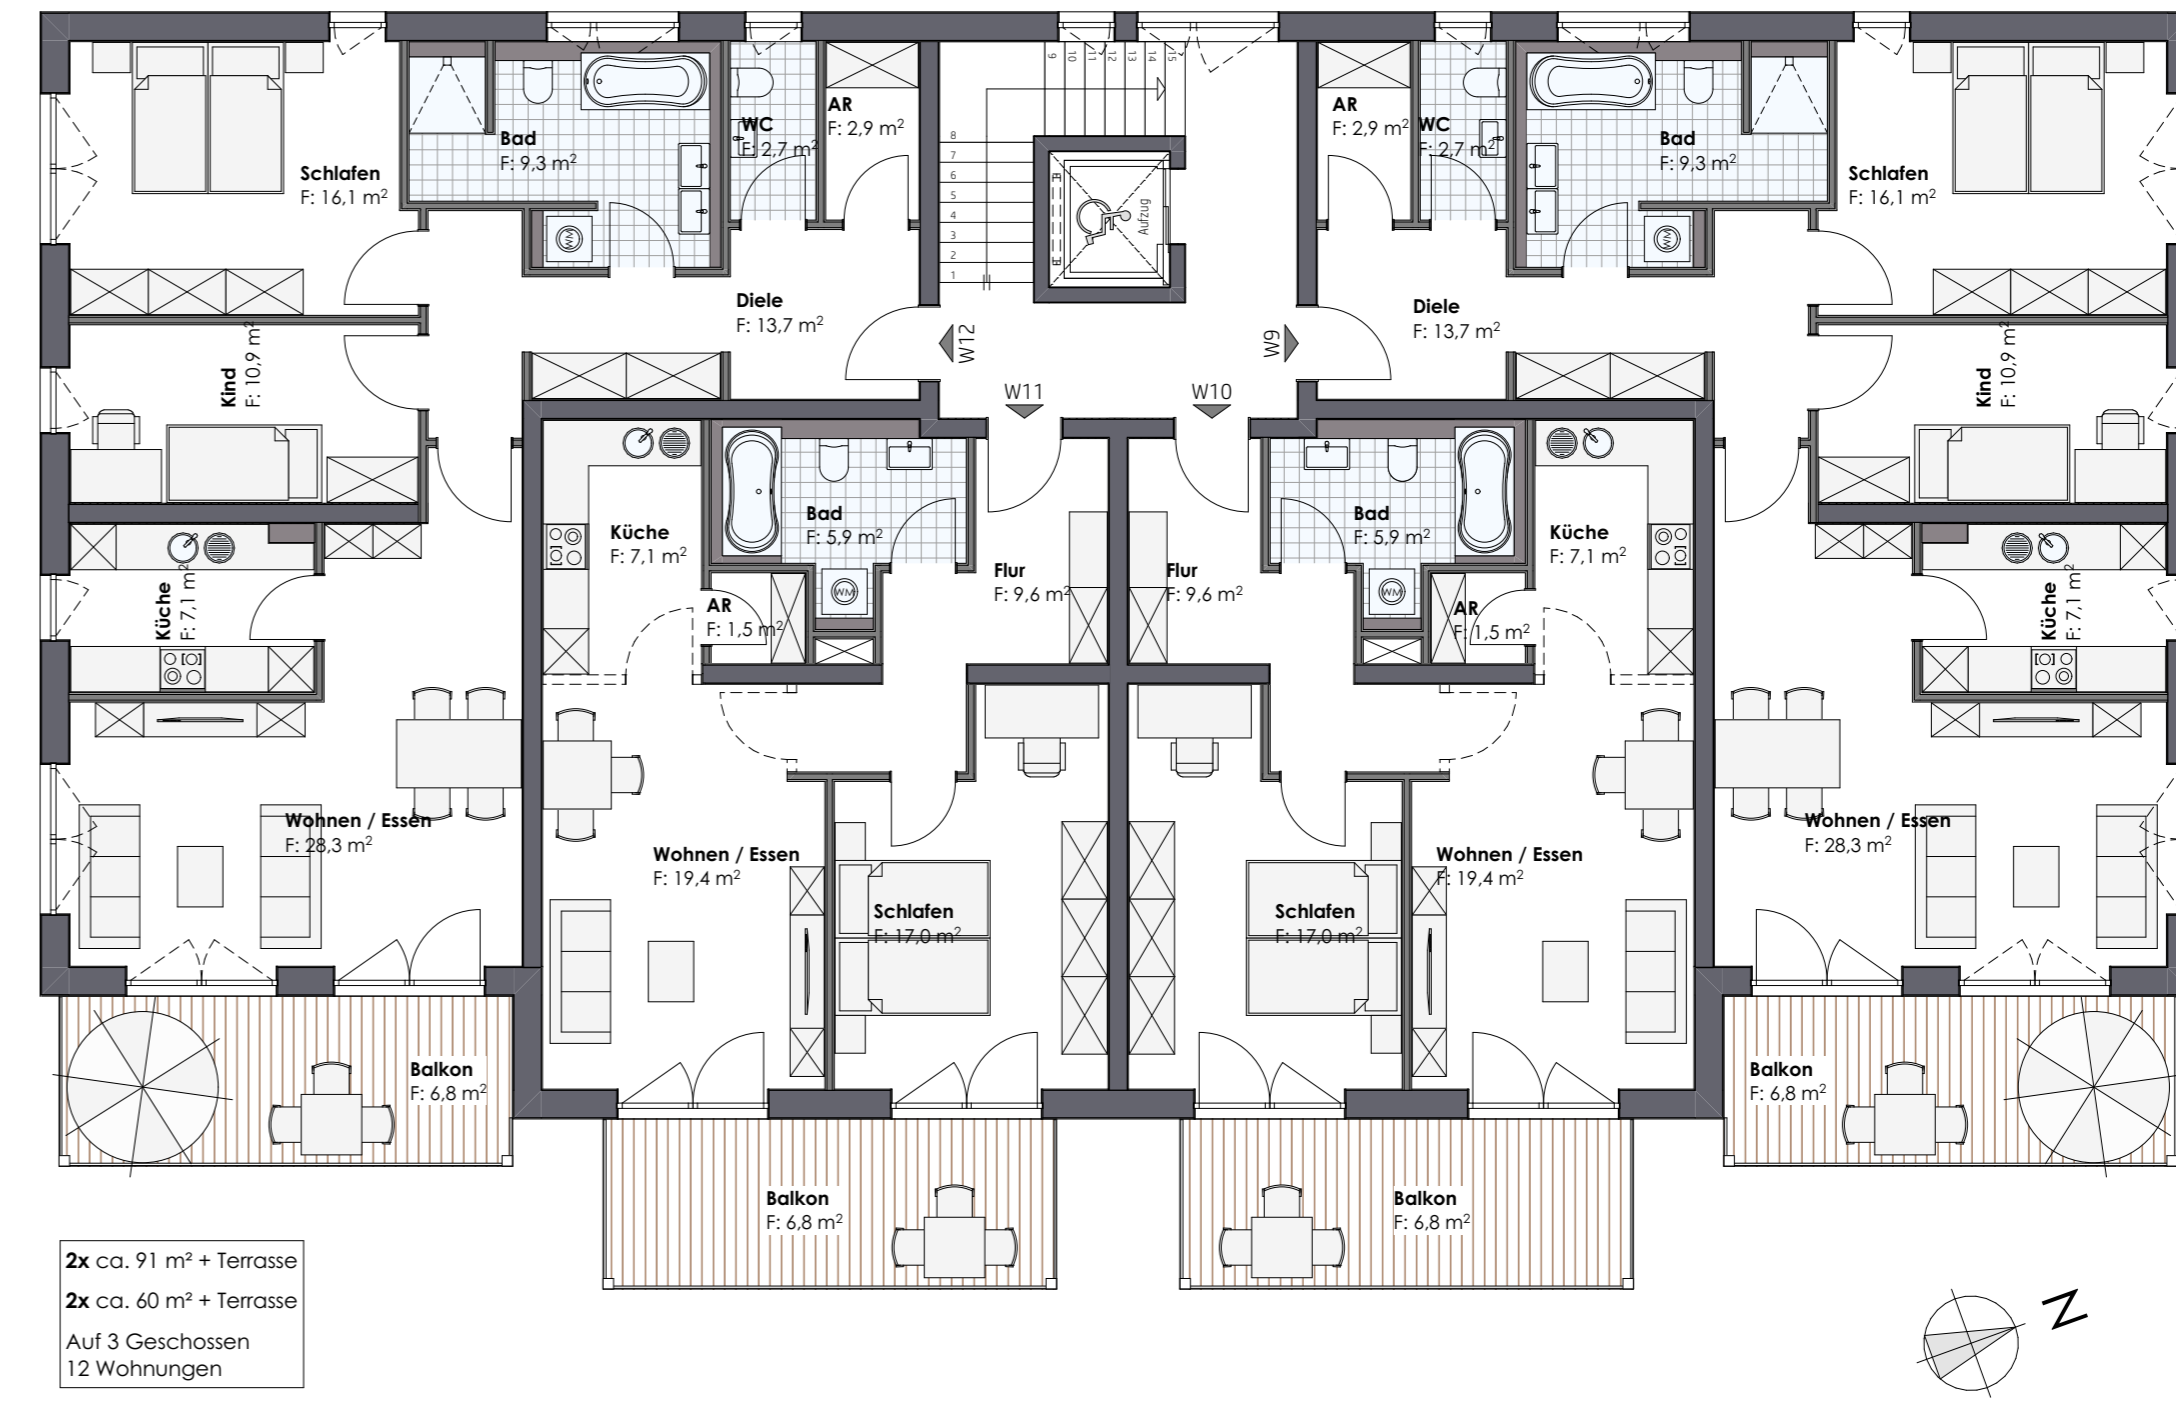

DACHGESCHOSS



ERDGESCHOSS

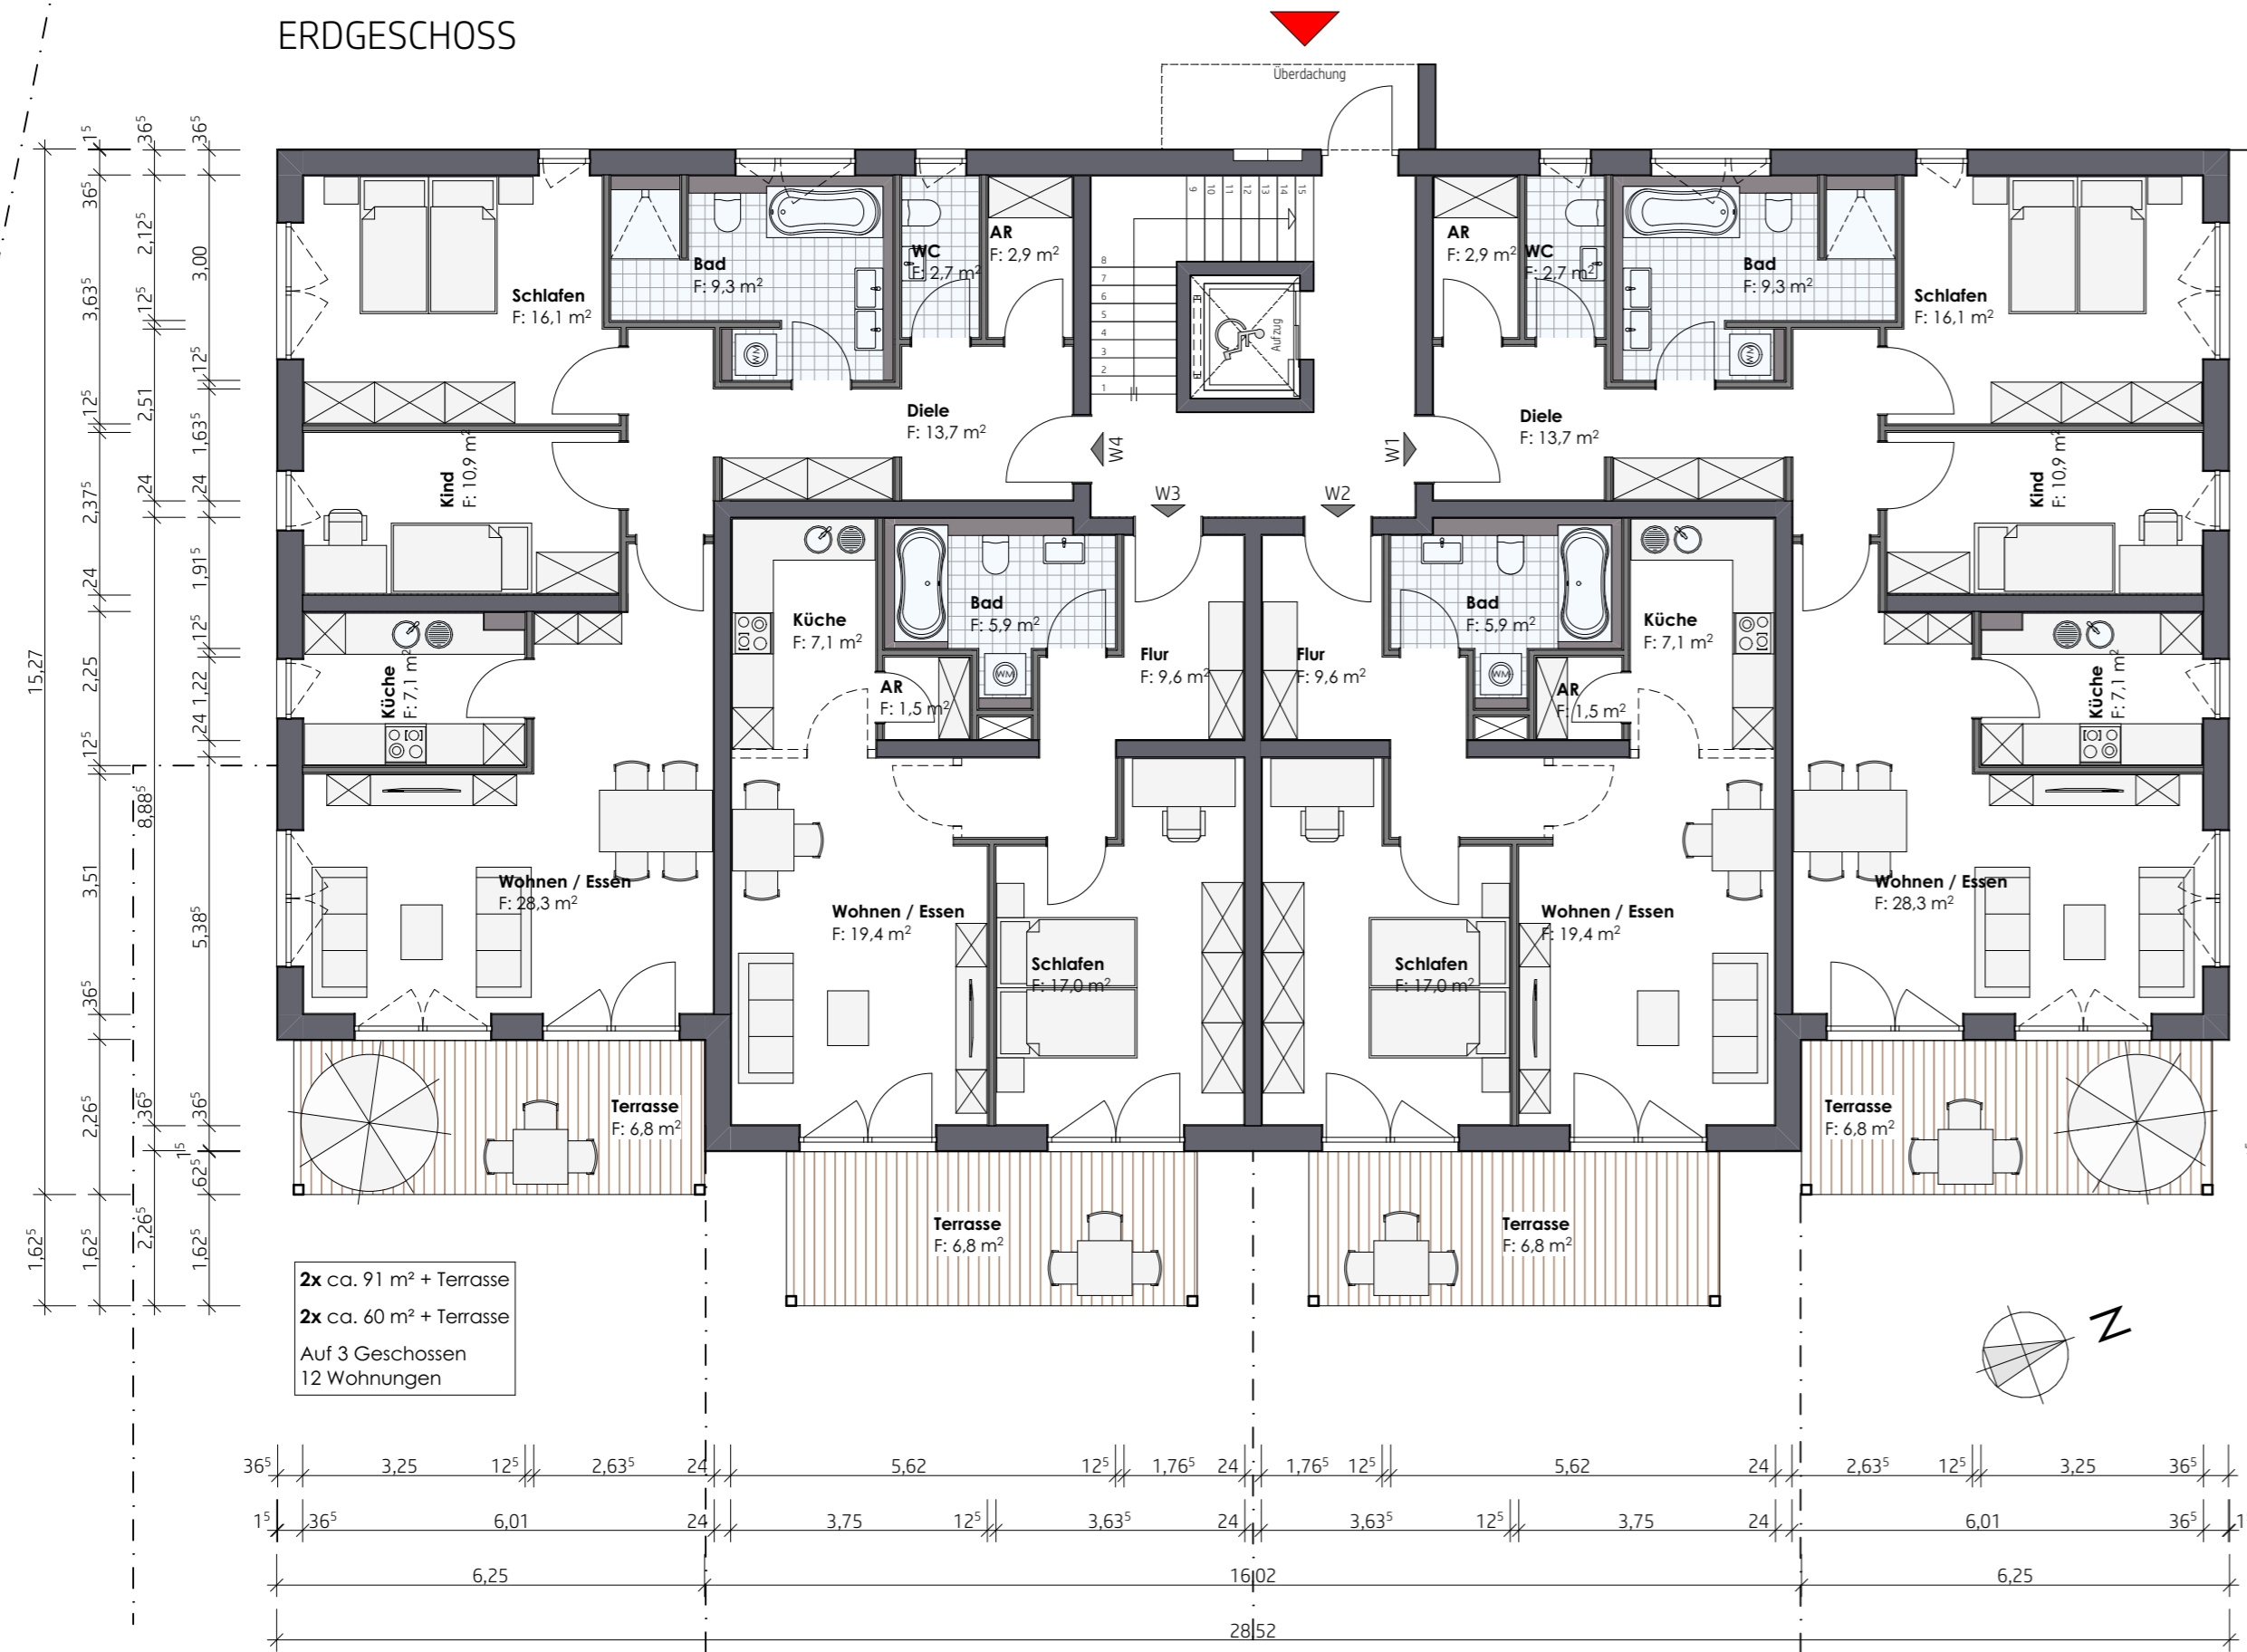

ENTWURFSPLANUNG

Machbarkeitsstudie zur Behebung innerörtlicher Leerstände und Schaffung bezahlbaren Wohnraumes

in 96197 Wonnees - Thurnauer Straße 6 + 8
Flurstück(e): 5 und 7

Markt Wonnees
Marktplatz 8
95359 Kasendorf

OK FFB EG ±0,00

Grundrisse

Architektur- und Sachverständigenbüro
SCHWARZMANN



Stephan Schwarzmann
Del. Ing. Architekt (FH)
info@architekturbuero-schwarzmann.de
www.architekturbuero-schwarzmann.de

Flurstraße 1
96142 Hofheld
T 09274 5 22
F 09274 8 01 22



Zeichner:
M. Löener
erstellt:
Stand:
24.03.2022
1:100
03